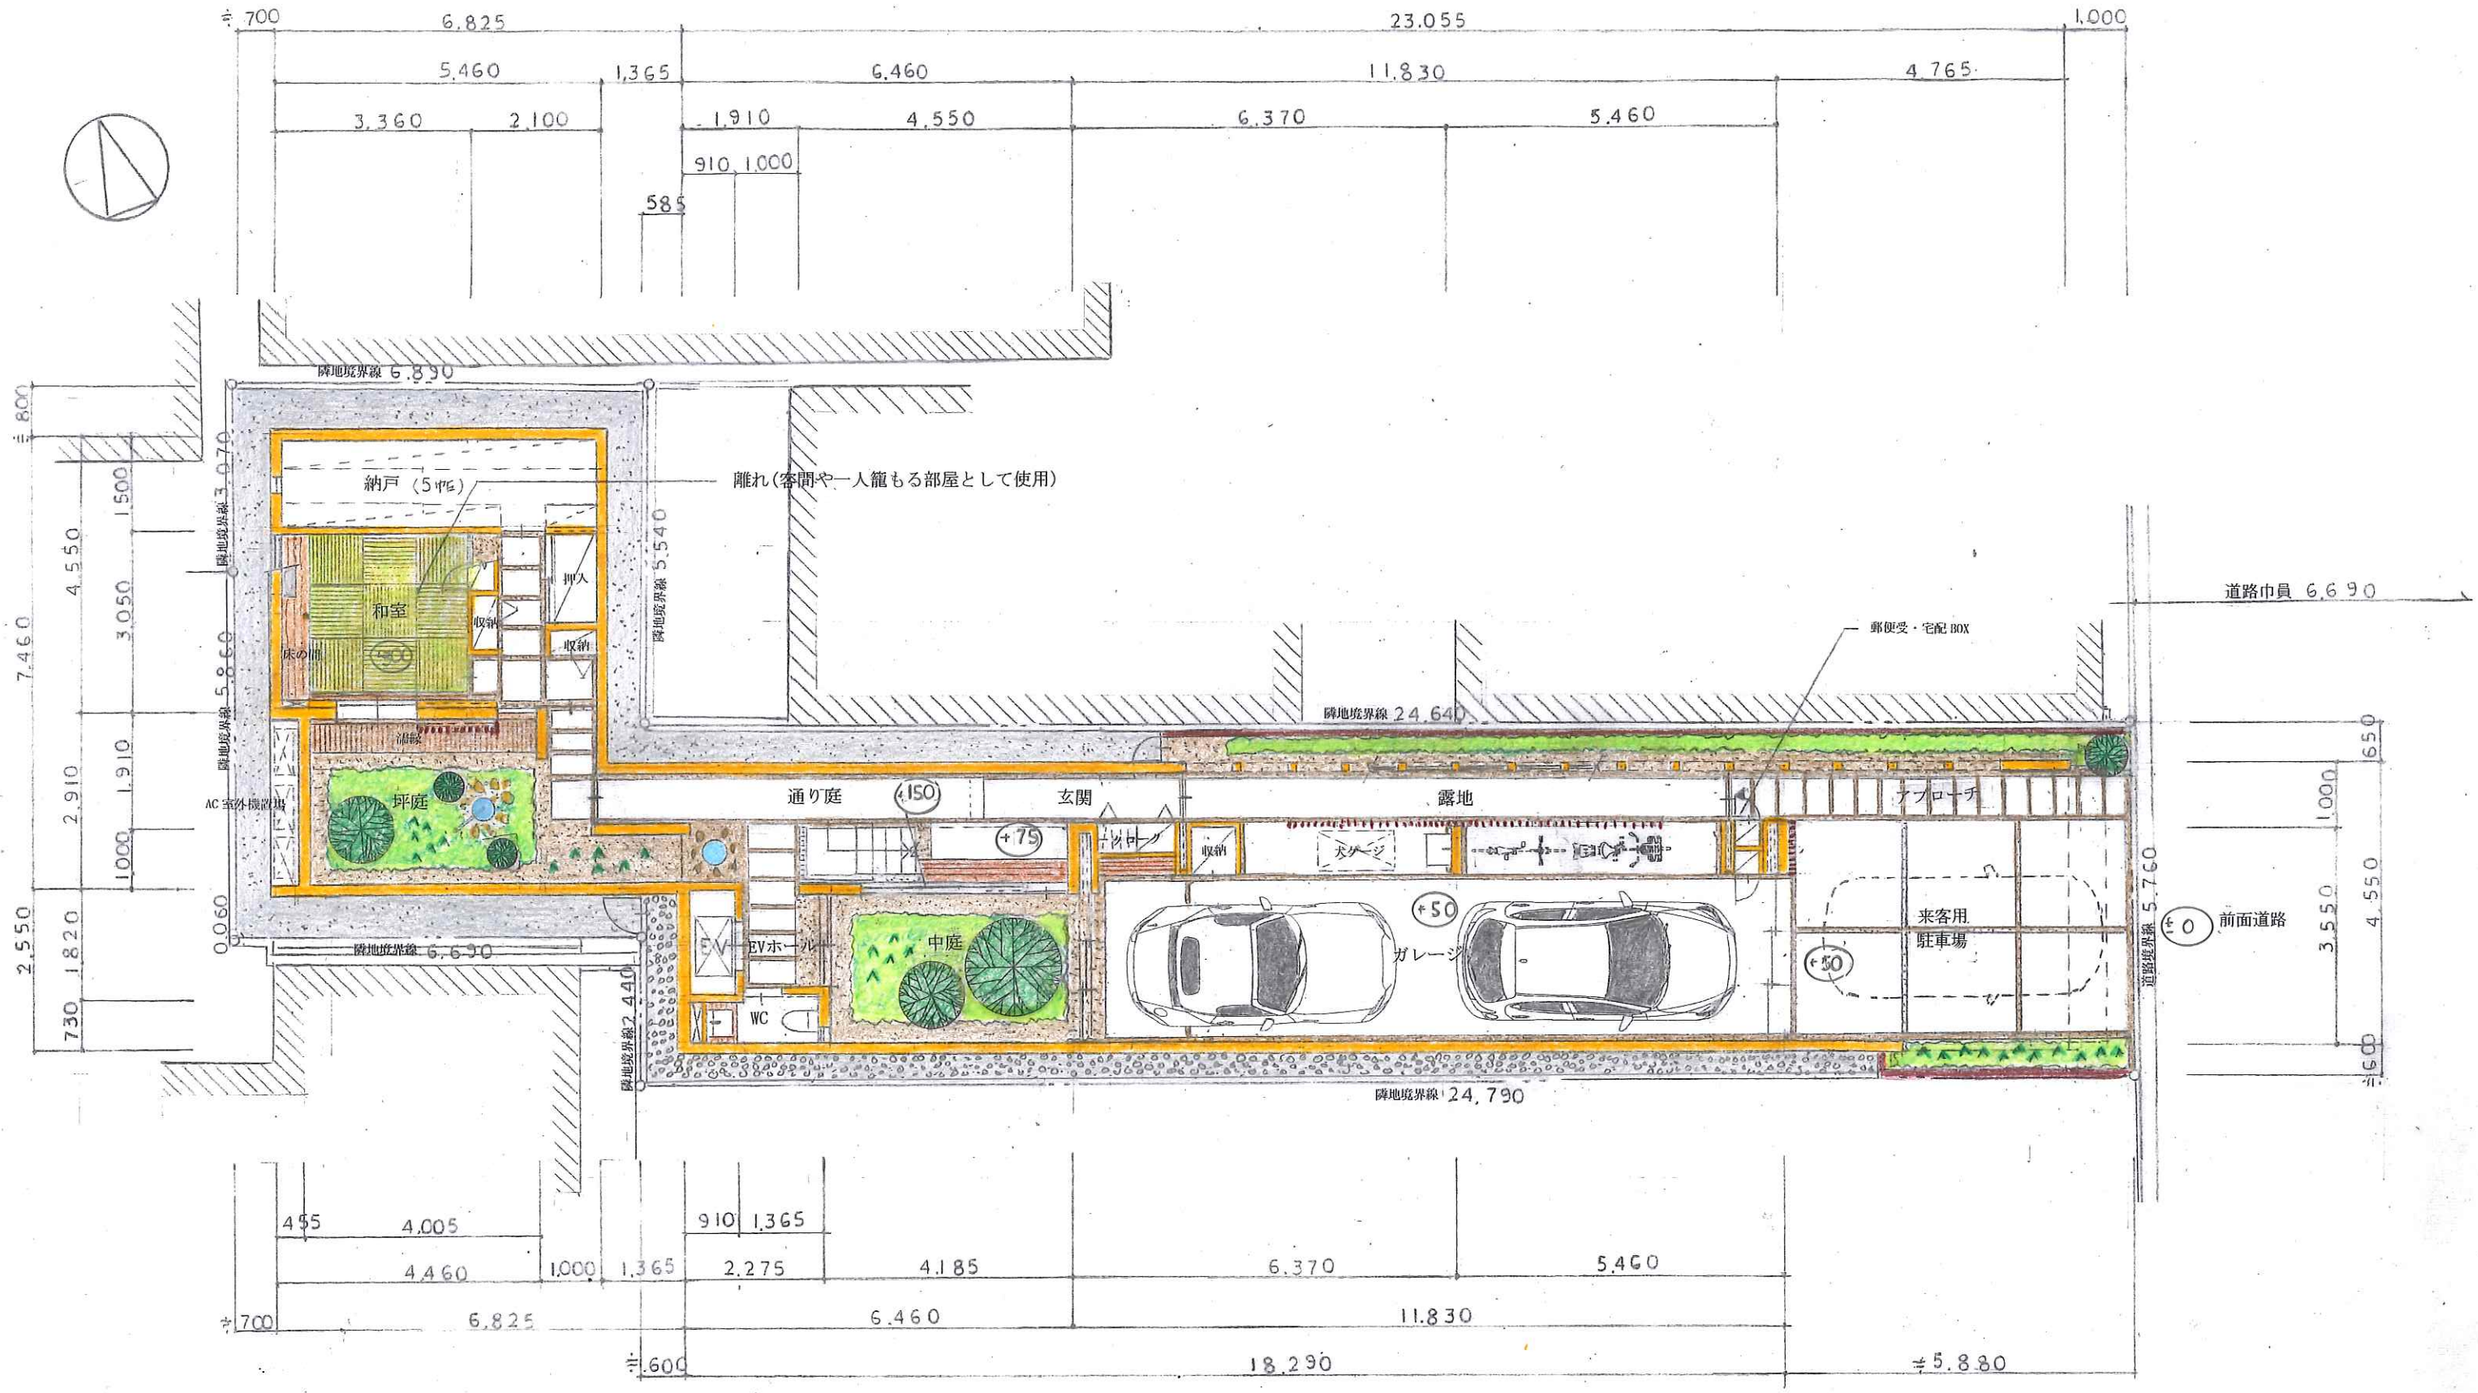

	鰻の寝床のガレージハウス 計画案	配置図・１階平面図	1/100 019·8·9	

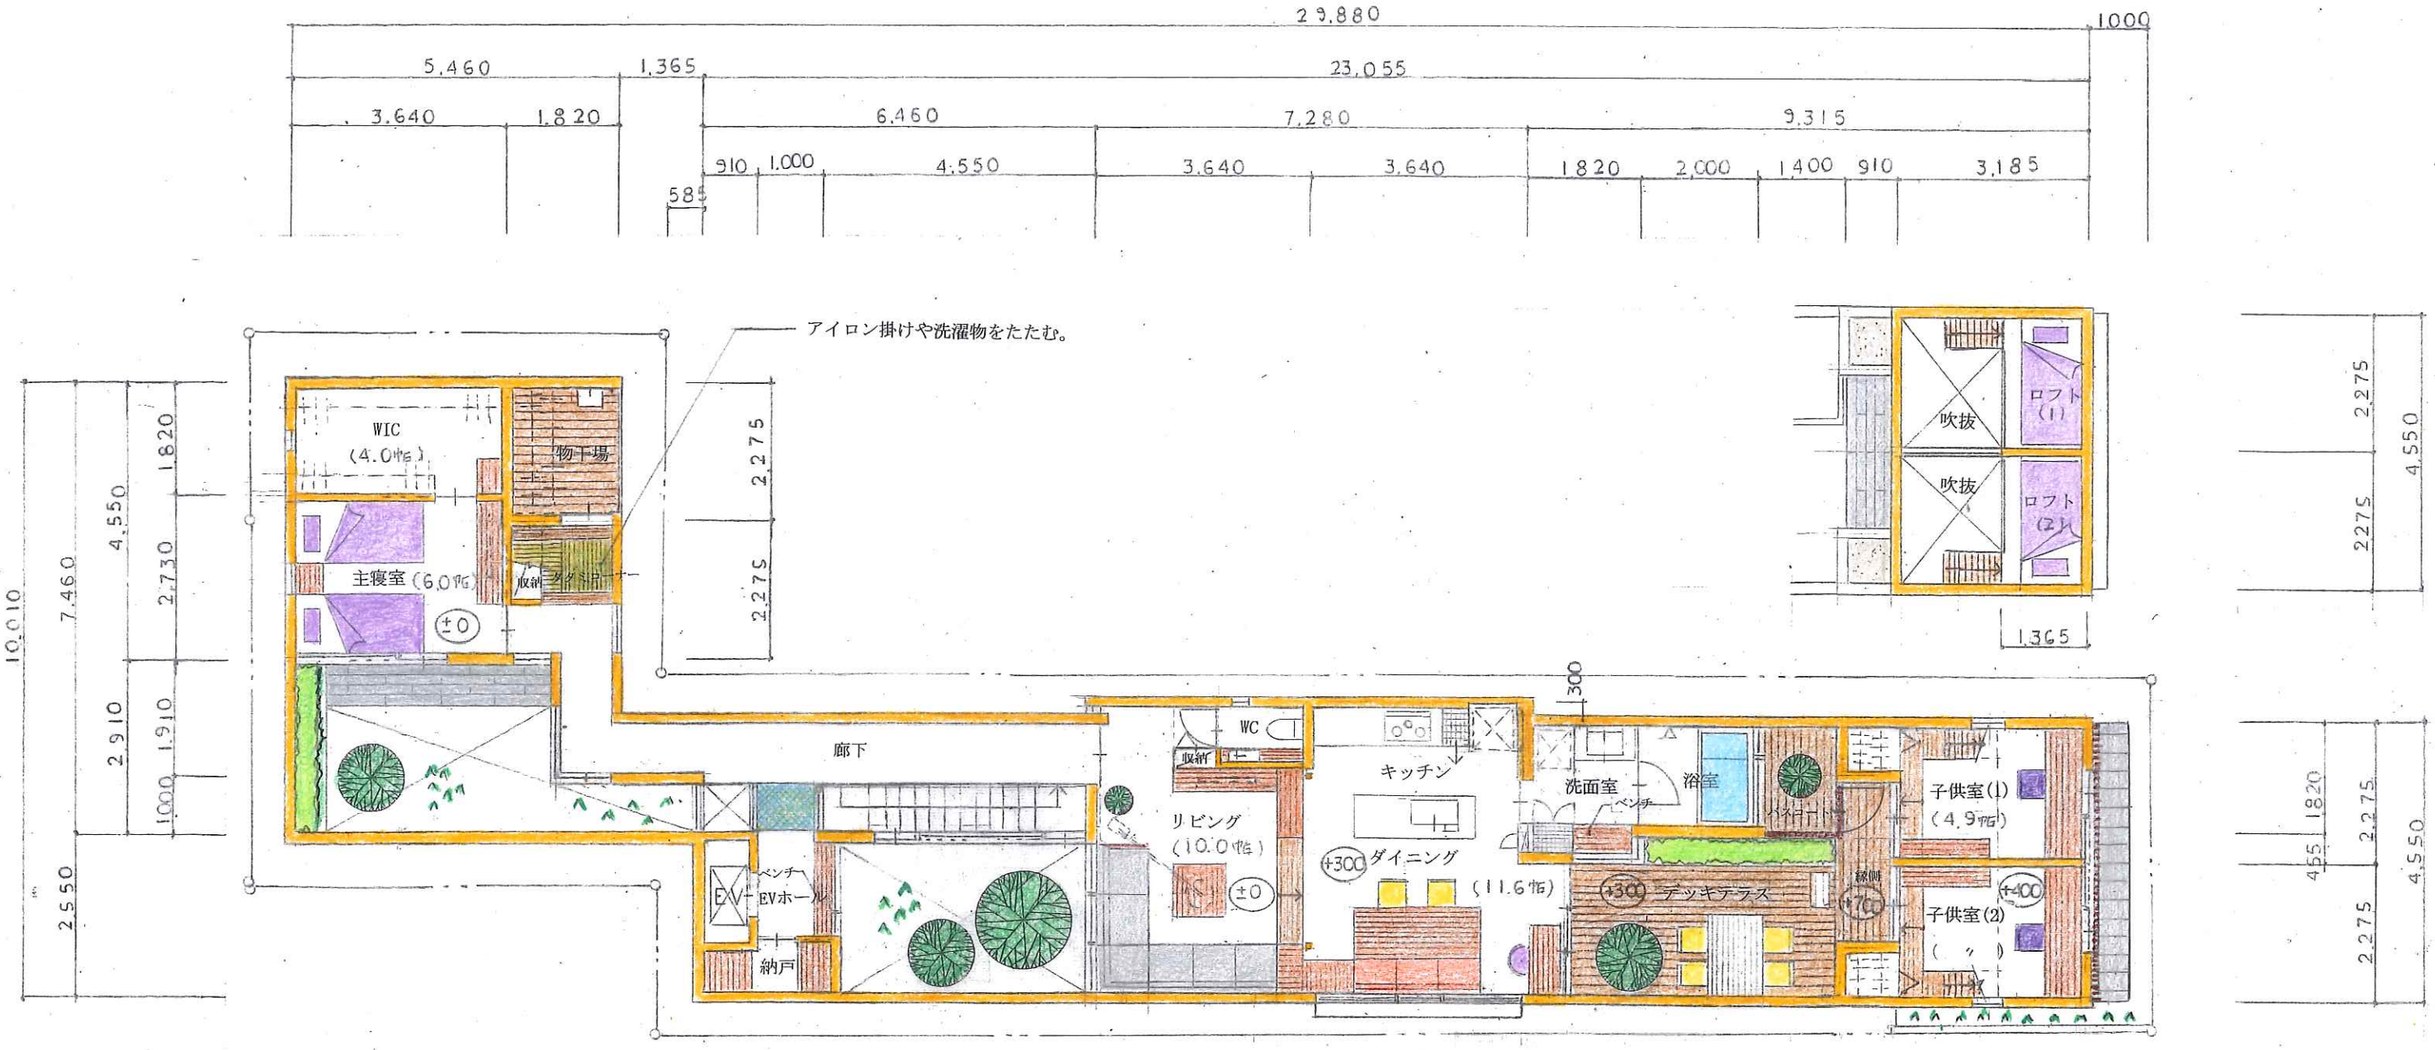

	鰻の寝床のガレージハウス 計画案	2階平面図	1/100 019-8-9	

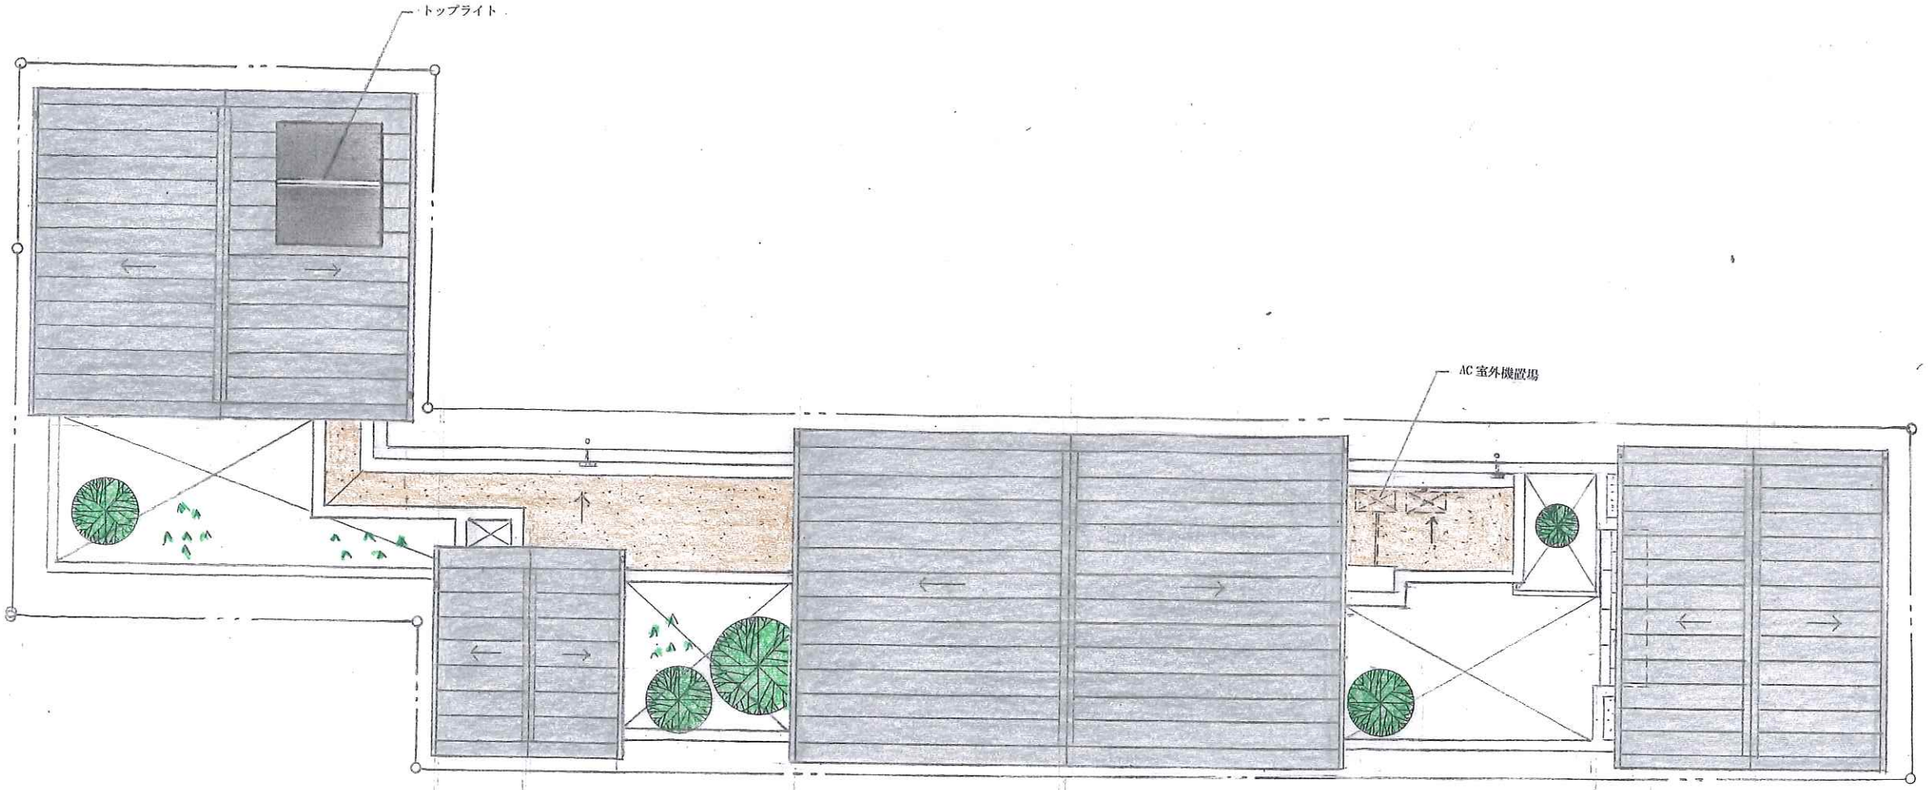

	鰻の寝床のガレージハウス 計画案	屋根伏図	1/100、019・8・9	