




2FL 1:100

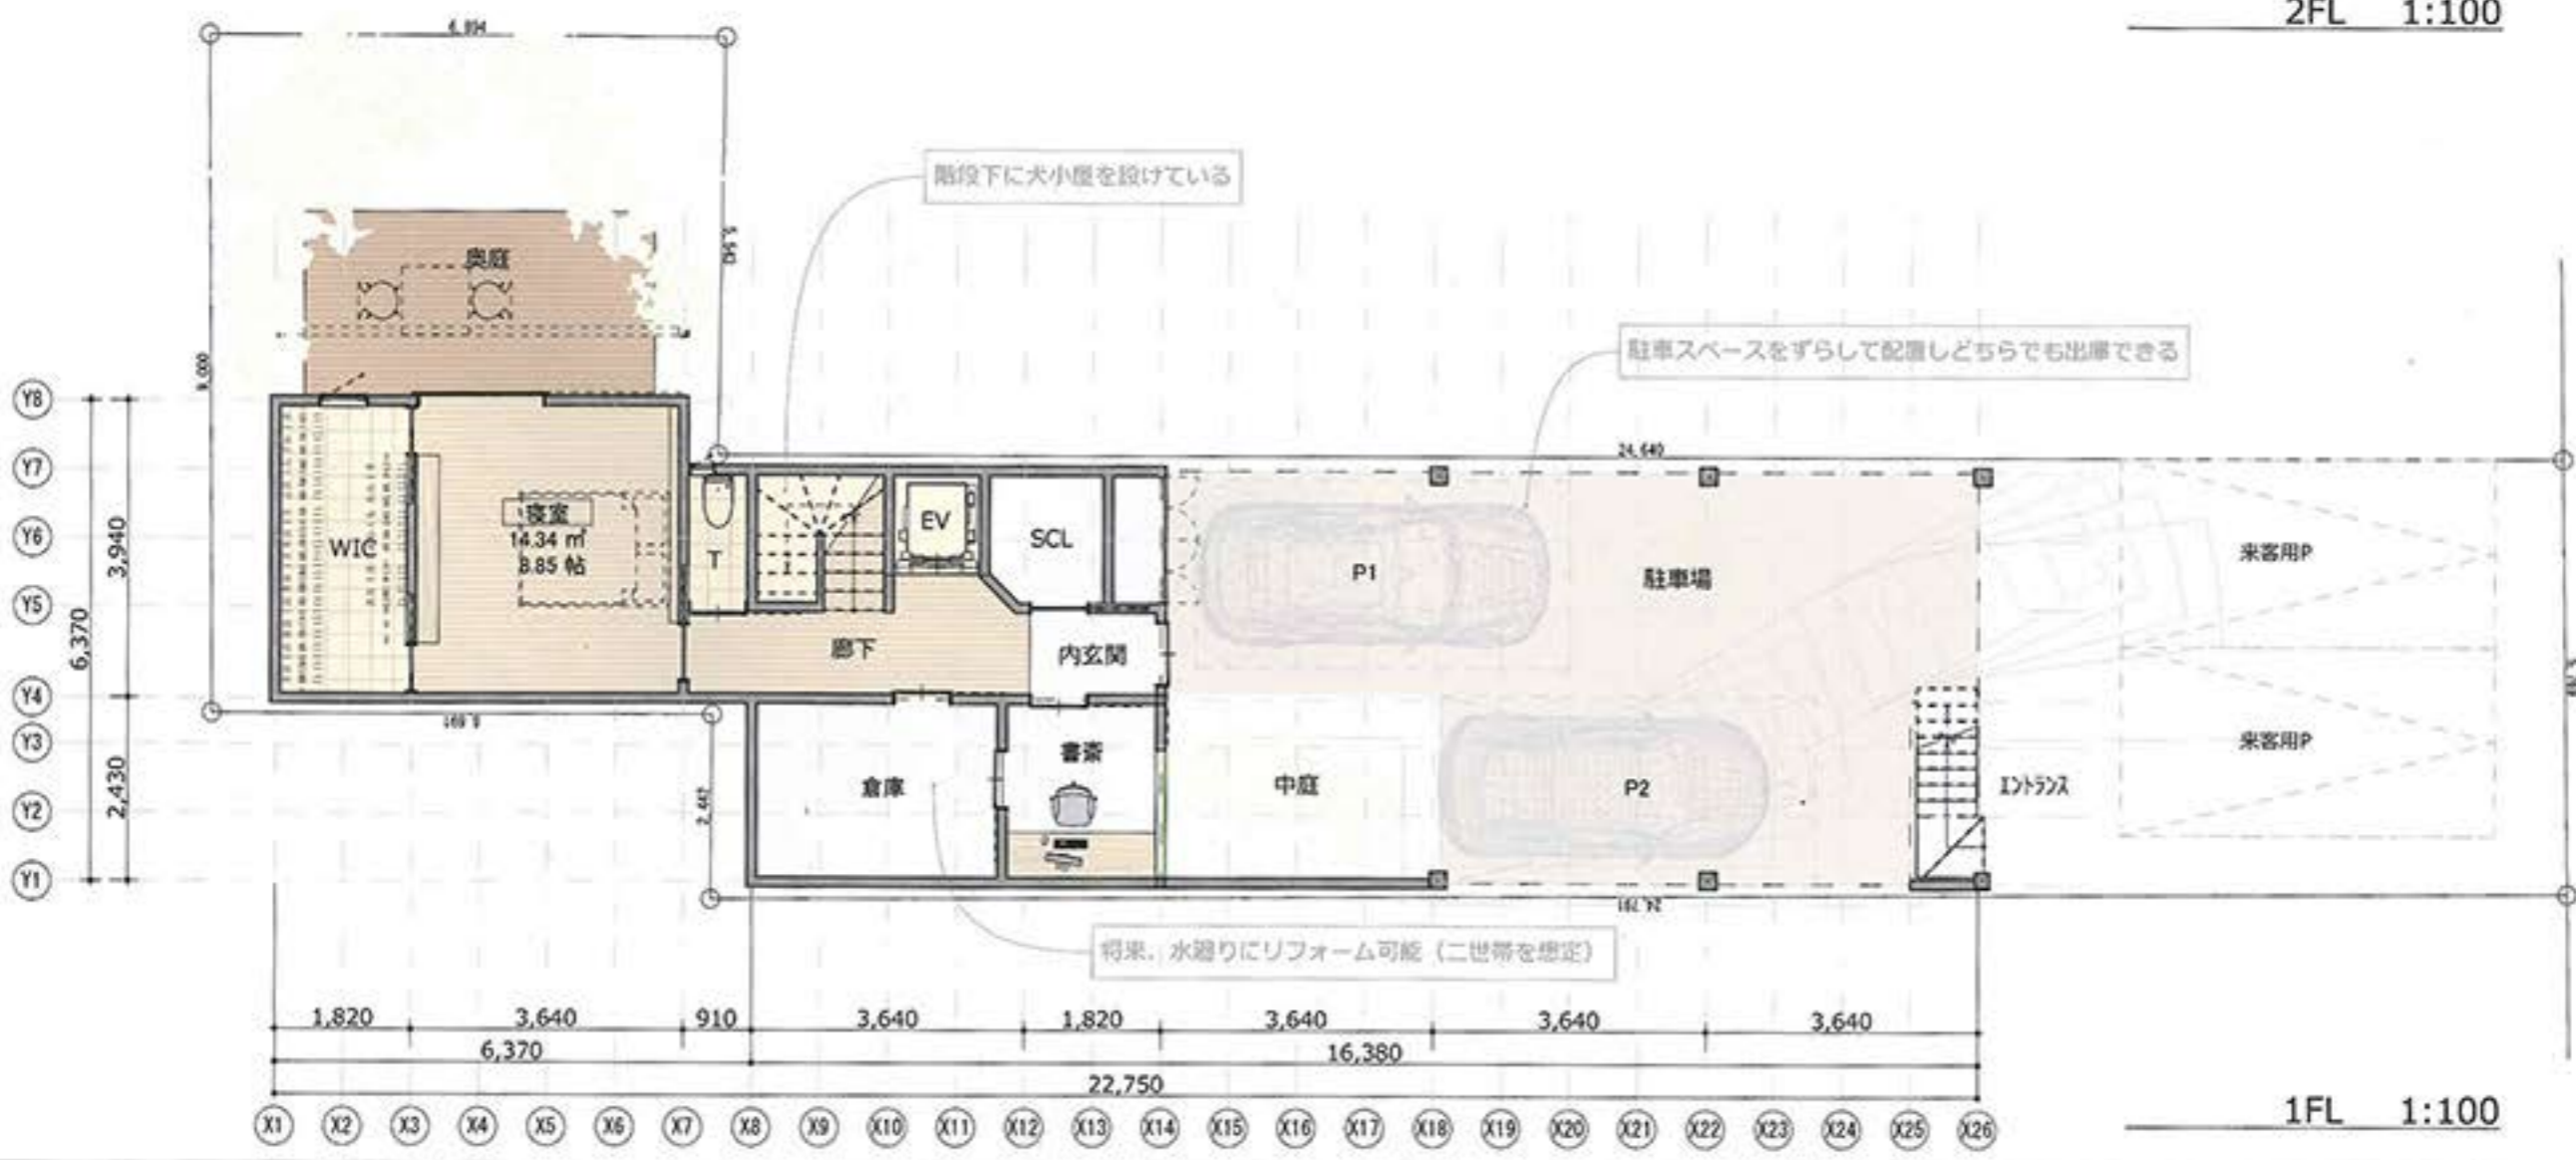

1FL 1:100

| | | | | | |
|------|------------|-------|------|----|--|
| 計画名称 | 京町屋ガレージハウス | 図面番号 | A003 | | |
| 建築士 | 2019年8月9日 | 建築事務所 | 平岡園 | 図尺 | |