

コミュニティスタジオ
Community Studio

バレエやヨガスタジオ、音楽のリサイタルや、大人数での宴会も可能な多目的スタジオです。コミュニティガーデンと一体で使うことも可能です。

マダム キッチン
Madam's Kitchen

家の1階の中心にオープンキッチンを配置し、家族に、お客さんに料理を振るまうことができます。1階全体を使って仲間とワインパーティーを開くなど大勢での利用も可能です。

プールサイドラウンジ
Pool Side Lounge

2階の縁側ジムで汗を流したらマダムキッチンで用意してもらったドリンクをいただきます。ハイサイドから入る光によって、愛車をながめながら、ゆっくりとくつろげる場所です。

ドッグステーション
Dog Station

玄関を入ってすぐの位置に、ペット専用の足洗い場を設けています。室内に設けることで、冬でも暖か居場所、ゆっくりとペットを洗うことができます。

コミュニティガーデン
Community Garden

仲のいい近所家族と、BBQを楽しむなど、自由に使うことができます。

ダイニング&サロン
Dining Salon

家族の食卓でありながら、お茶、お花教室など、趣味のサロンを開くことができます。愛車も見え、たくさんの庭に囲まれているので、明るく風通しの良いスペースです。

モータープール
Motor Pool

2台分の駐車車を格納できるスペース。車がないときにはフロントヤードと一体で、屋内イベントスペースとしても利用可能です。卓球など子どもの遊び場にもなりそうです。

フロントヤード
Front Yard

お客様用駐車場を備えたスペースですが、車がないときにはマルチユースやバザーなど、地域のイベント広場として利用することができます。

[1階平面図 1:100]

リビング&サロン
Living Room & Salon

1階のコミュニティスタジオと吹抜
でつながっている、リビングです。
ソファでくつろいだり、テレビを見
たり、中庭に面しているので、ゆっ
くりと過ごすことができます。

家事スペース
House Keeping Space

アイロンがけやミシンなど、家事
を行うスペースです。

ミニキッチン
Mini Kitchen

勉強や仕事の合間にドリンクを
つくることのできる小さなキッ
チンです。

えんがわジム
ENGAWA Gym


道路側には、休日にお父さんやお
にいちゃんの友人が集まるジム
があり、外を見ながらランニング
やトレーニングをすることができ
ます。町内で駅伝を走ることが目
標です。

勉強スペース
Study Space

きょうだいと並んで勉強できるス
ペースです。吹き抜けを介してマ
ダムキッチンにいるお母さんとも
会話ができます。

書斎
Library Space

ちょっとした書き物やPC作業が
できるスペースです。

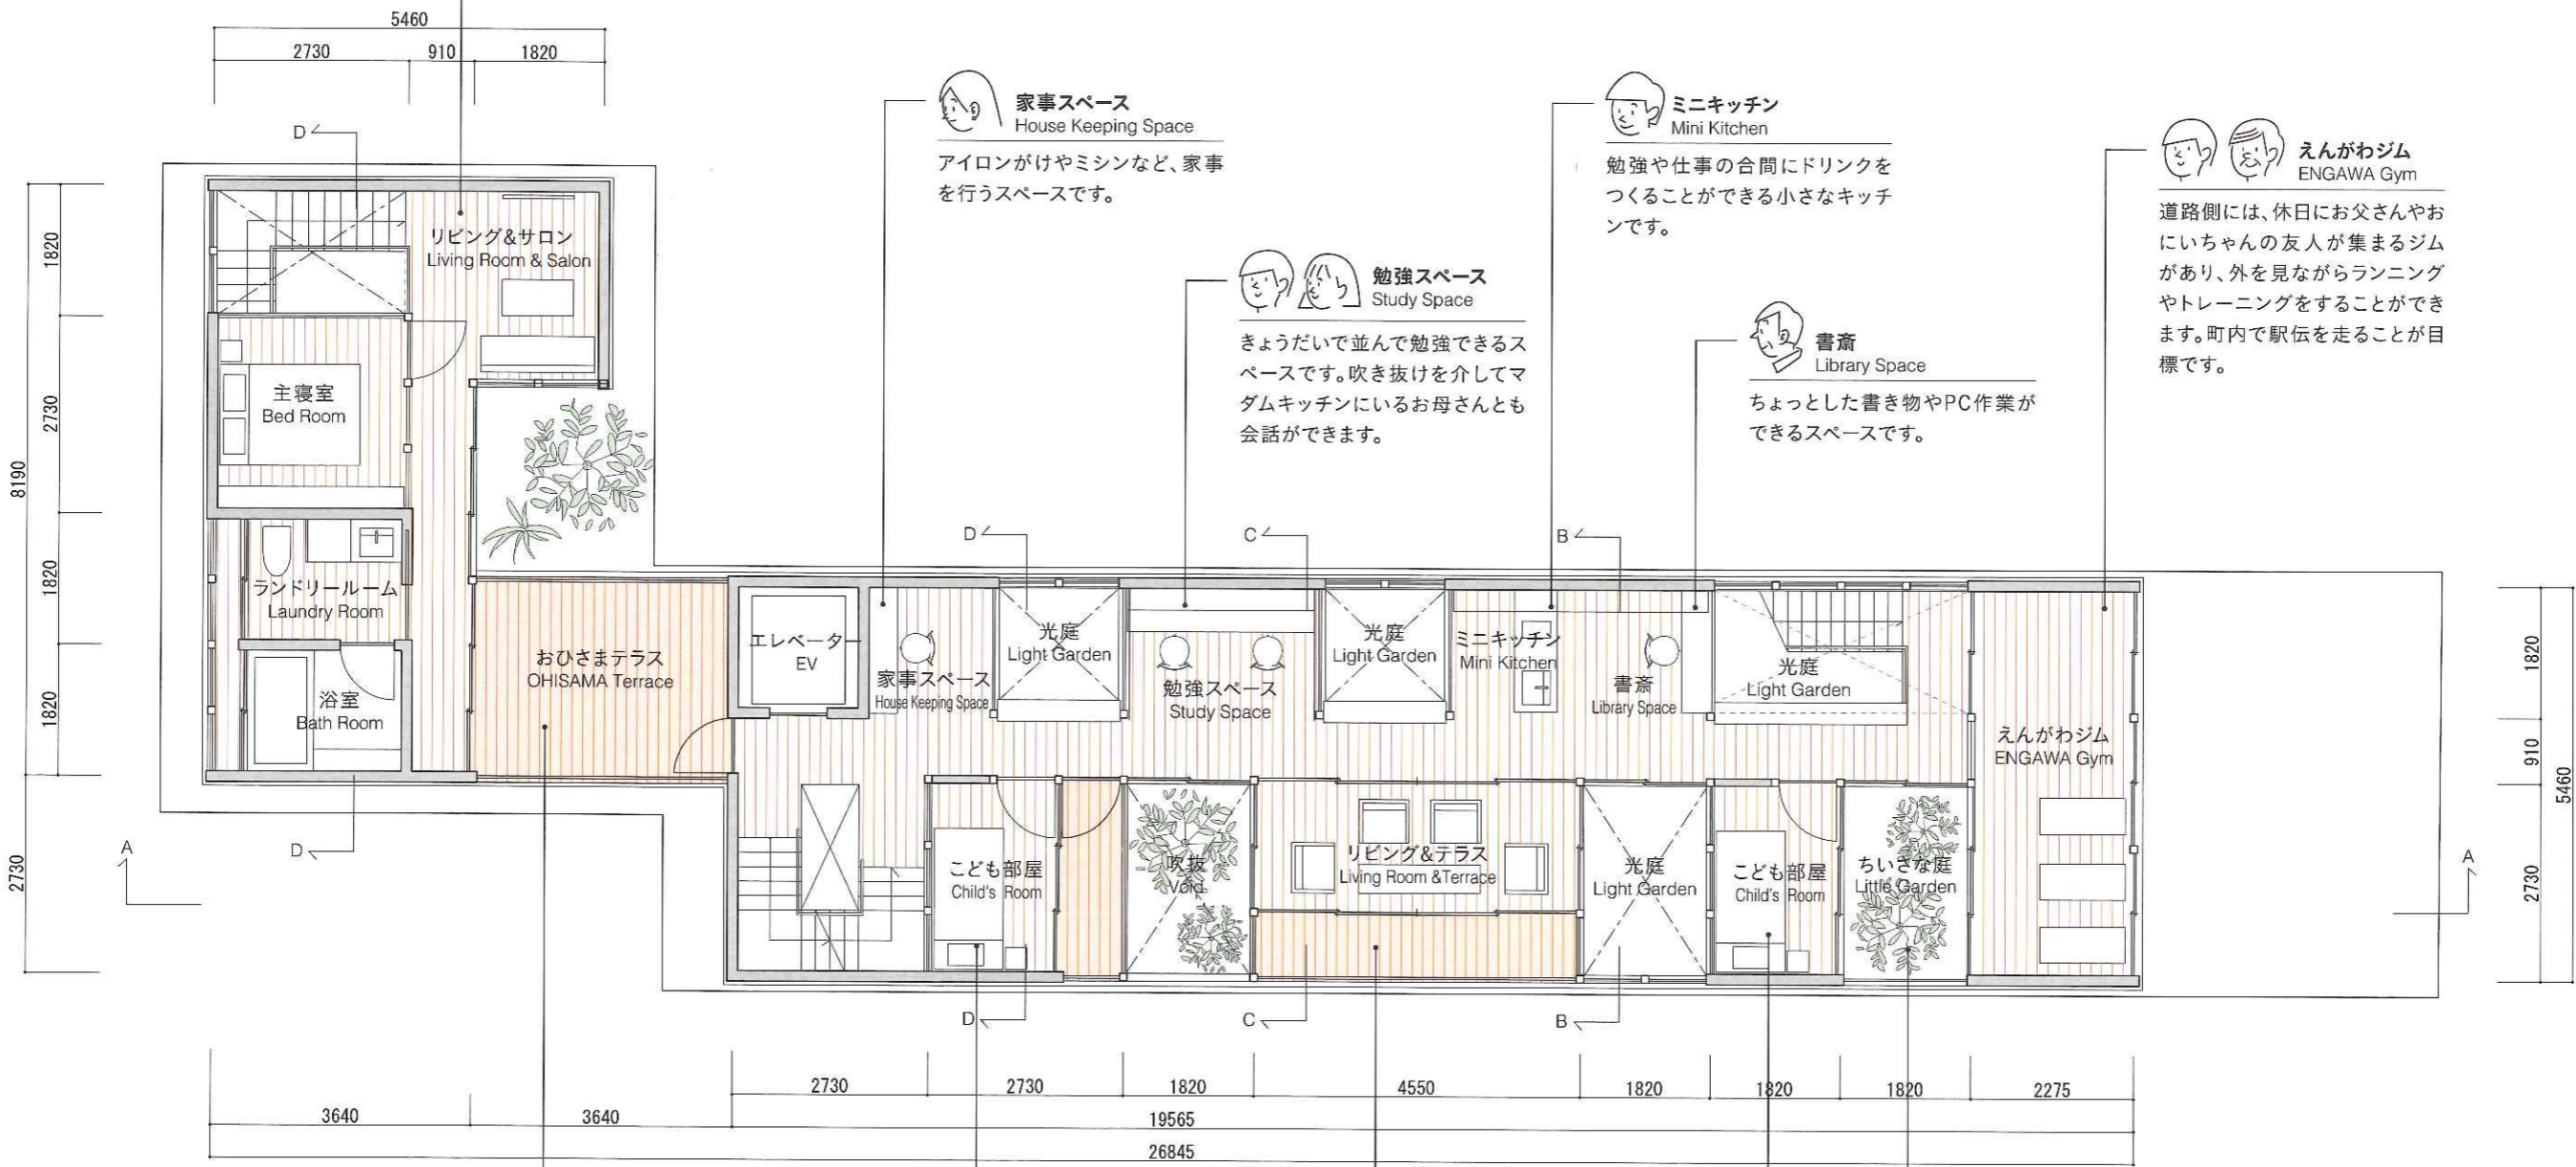

おひさまテラス
OHISAMA Terrace

洗濯物やお布団を干したりする
大きなテラスです。日光浴もでき
るくらい広く、いろいろな使い道
がありそうです。

こども部屋
Child's Room

テラスのあるこども部屋。

リビング&テラス
Living Room & Terrace

季節の良い時期には窓を開け放
して、家中を風で満たすことがで
きます。外を見ながら、家族での
んびり過ごせる場所です。


ちいさな庭
Little Garden


縁側ジムを自然換気できるよう
にミニガーデンを設けています。
トレーニングをしながら、植物に
癒されましょう。

こども部屋
Child's Room

ちいさな庭に面したこども部屋。

[2階平面図 1:100]

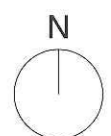

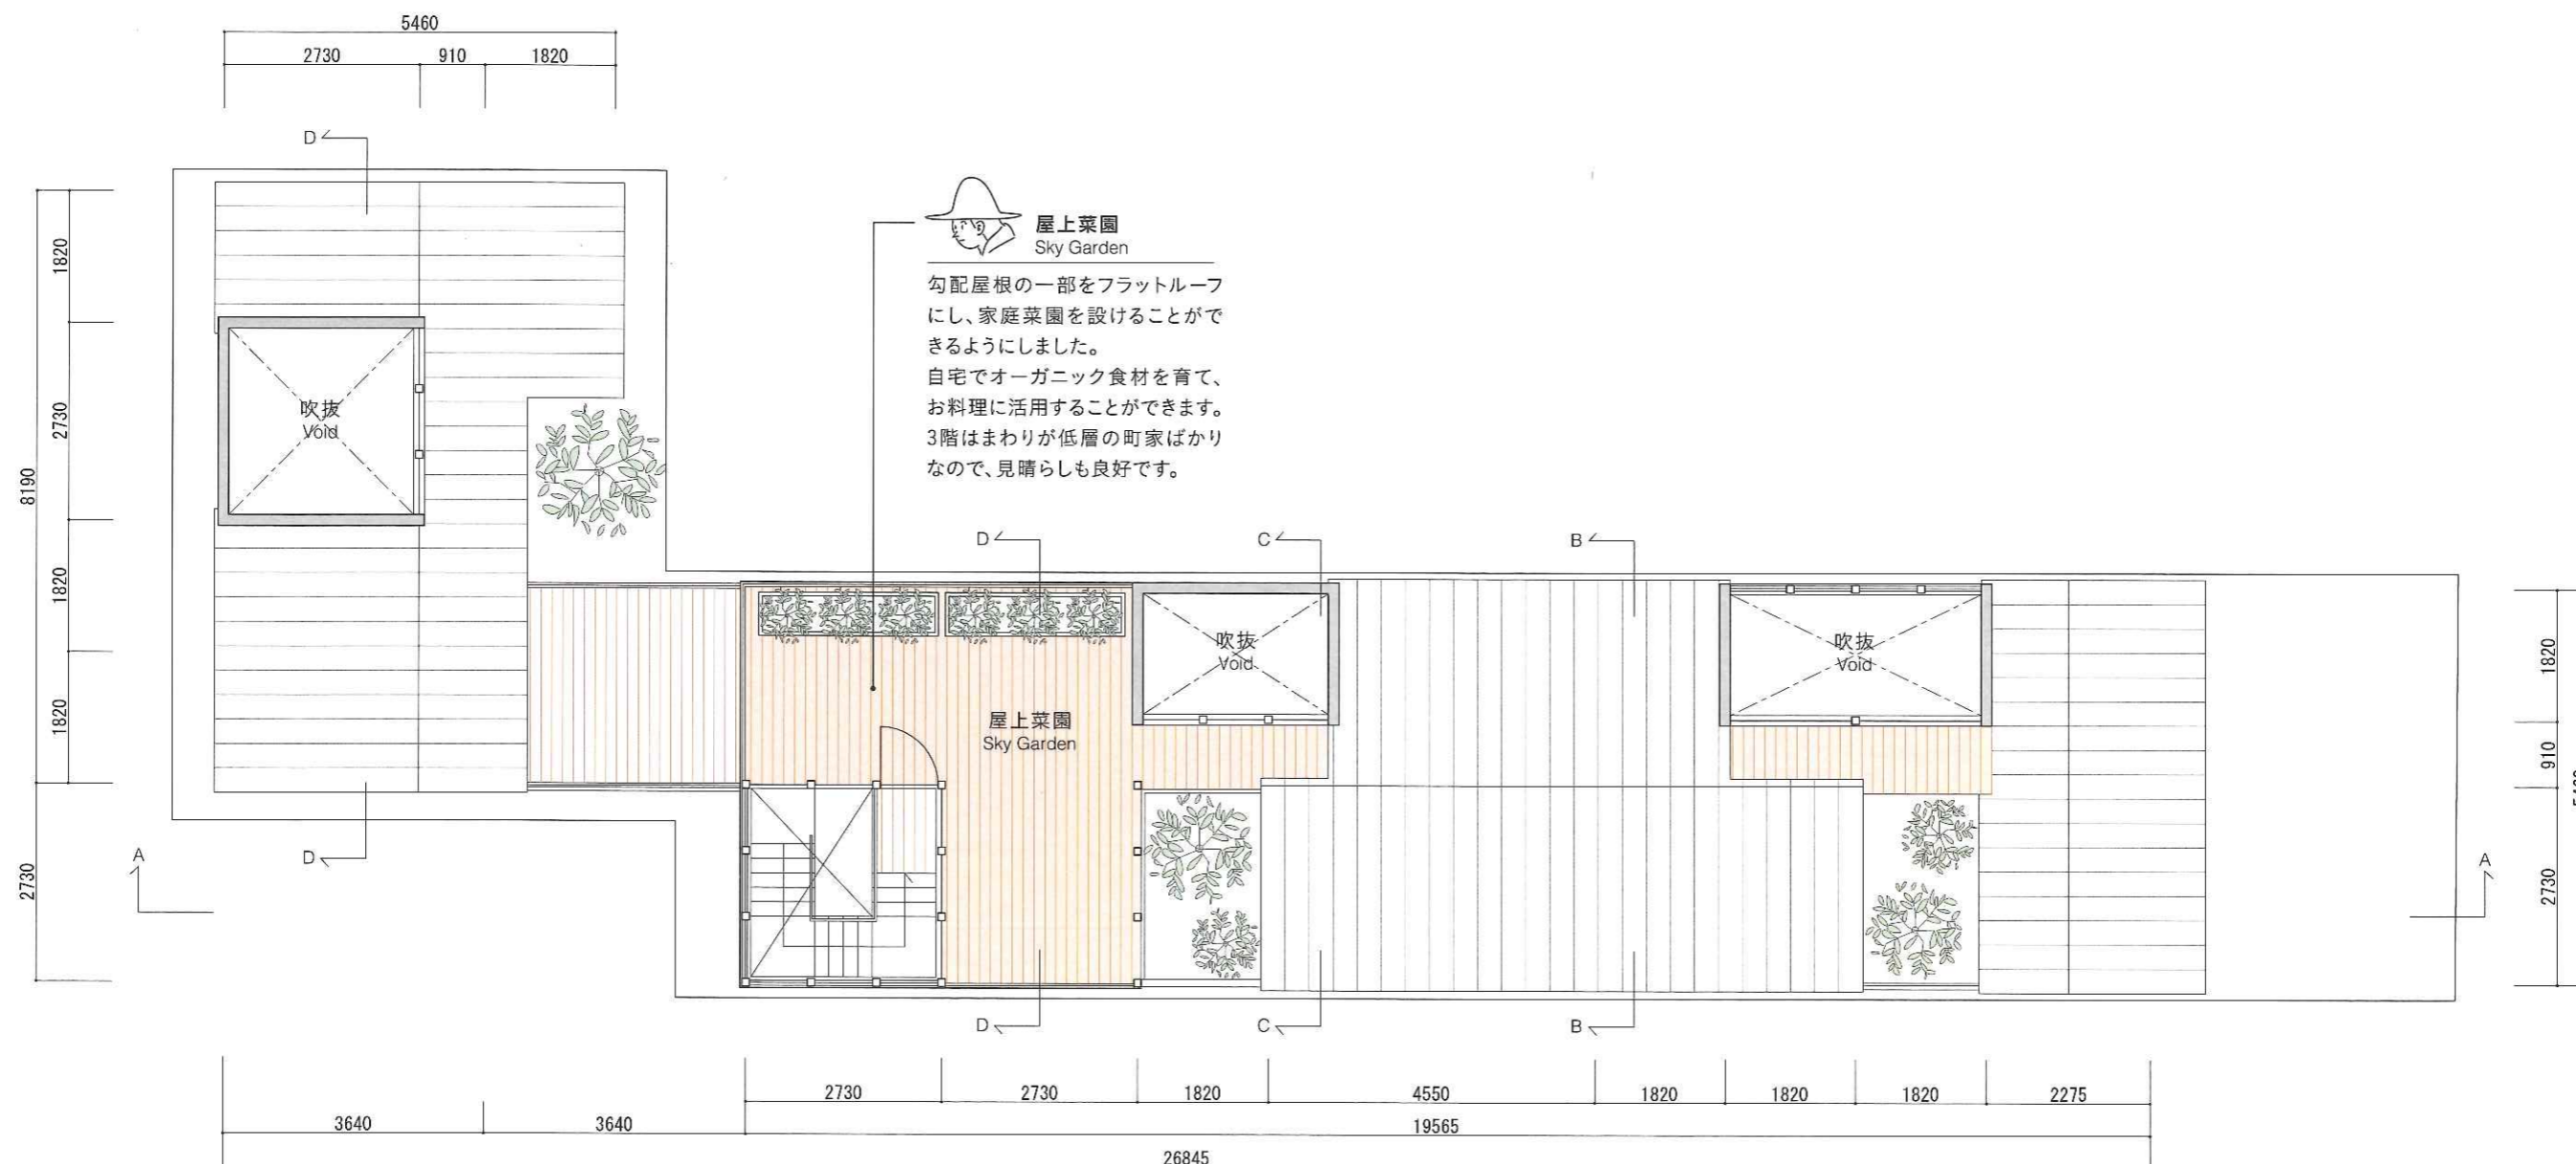

屋上菜園
Sky Garden

勾配屋根の一部をフラットルーフにし、家庭菜園を設けることができました。
 自宅でオーガニック食材を育て、お料理に活用することができます。
 3階はまわりが低層の町家ばかりなので、見晴らしも良好です。

[屋上階平面図 1:100]

