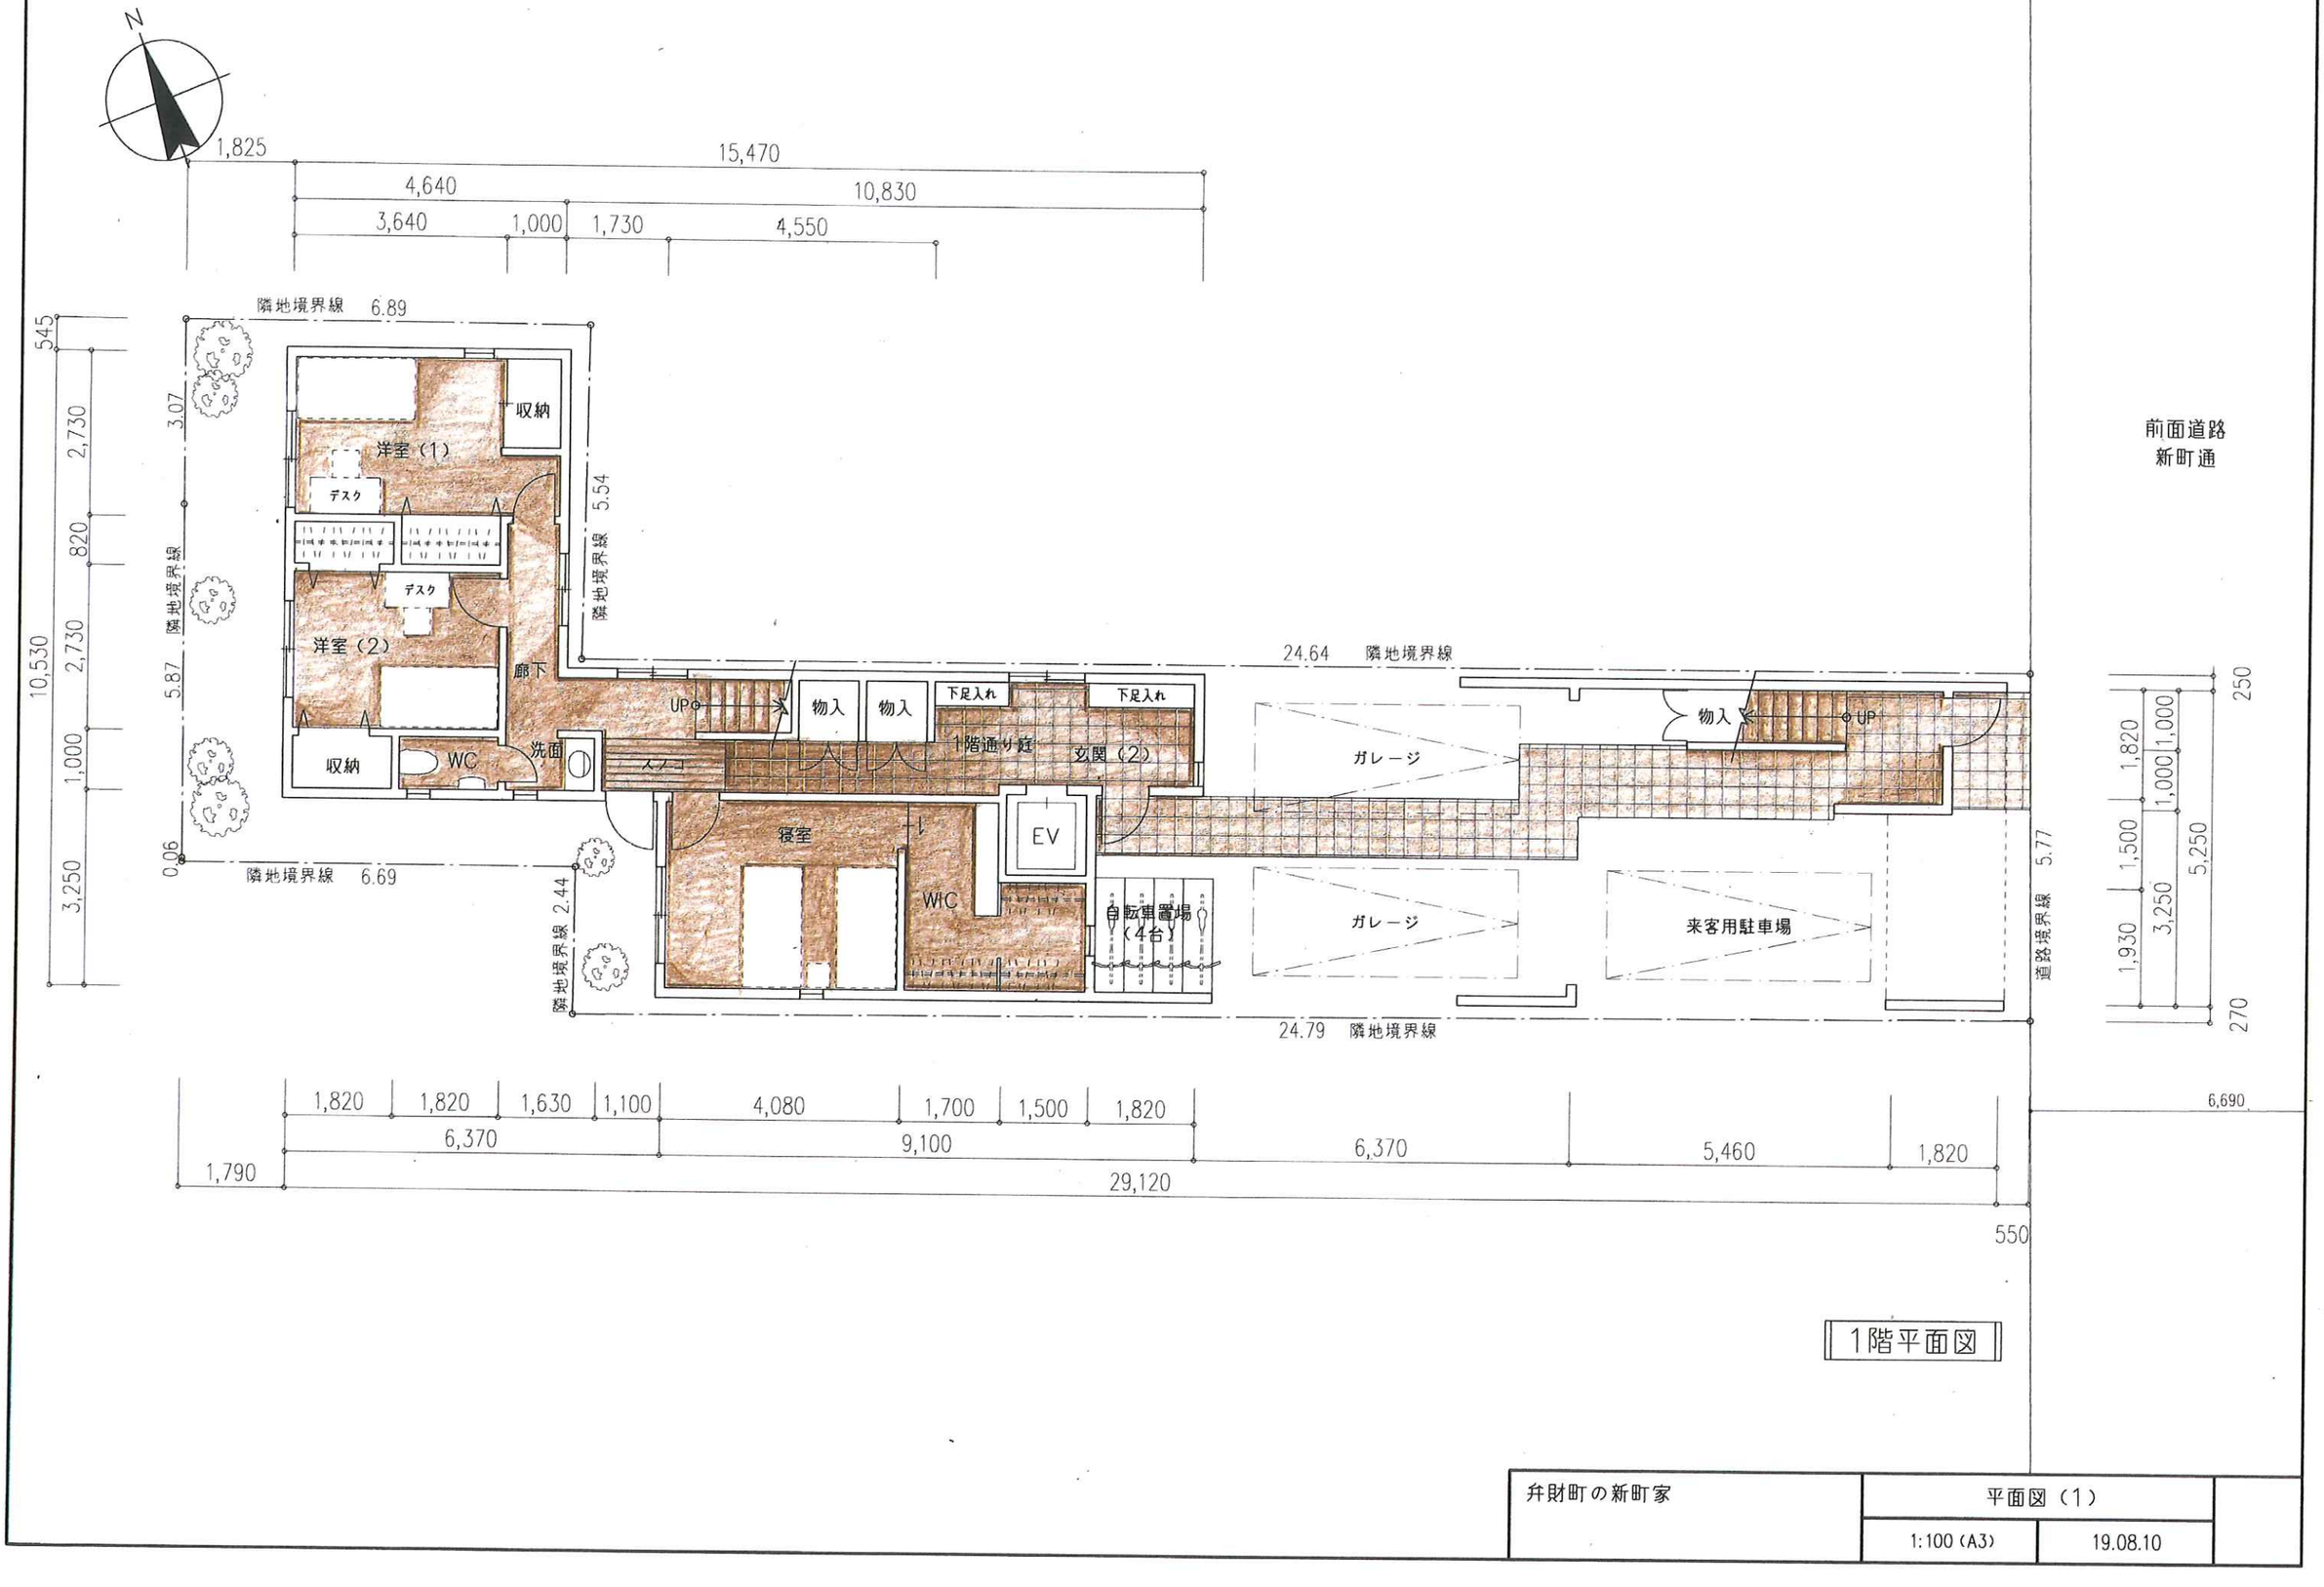

1階平面図

弁財町の新町家	平面図（1）	
	1:100（A3）	19.08.10

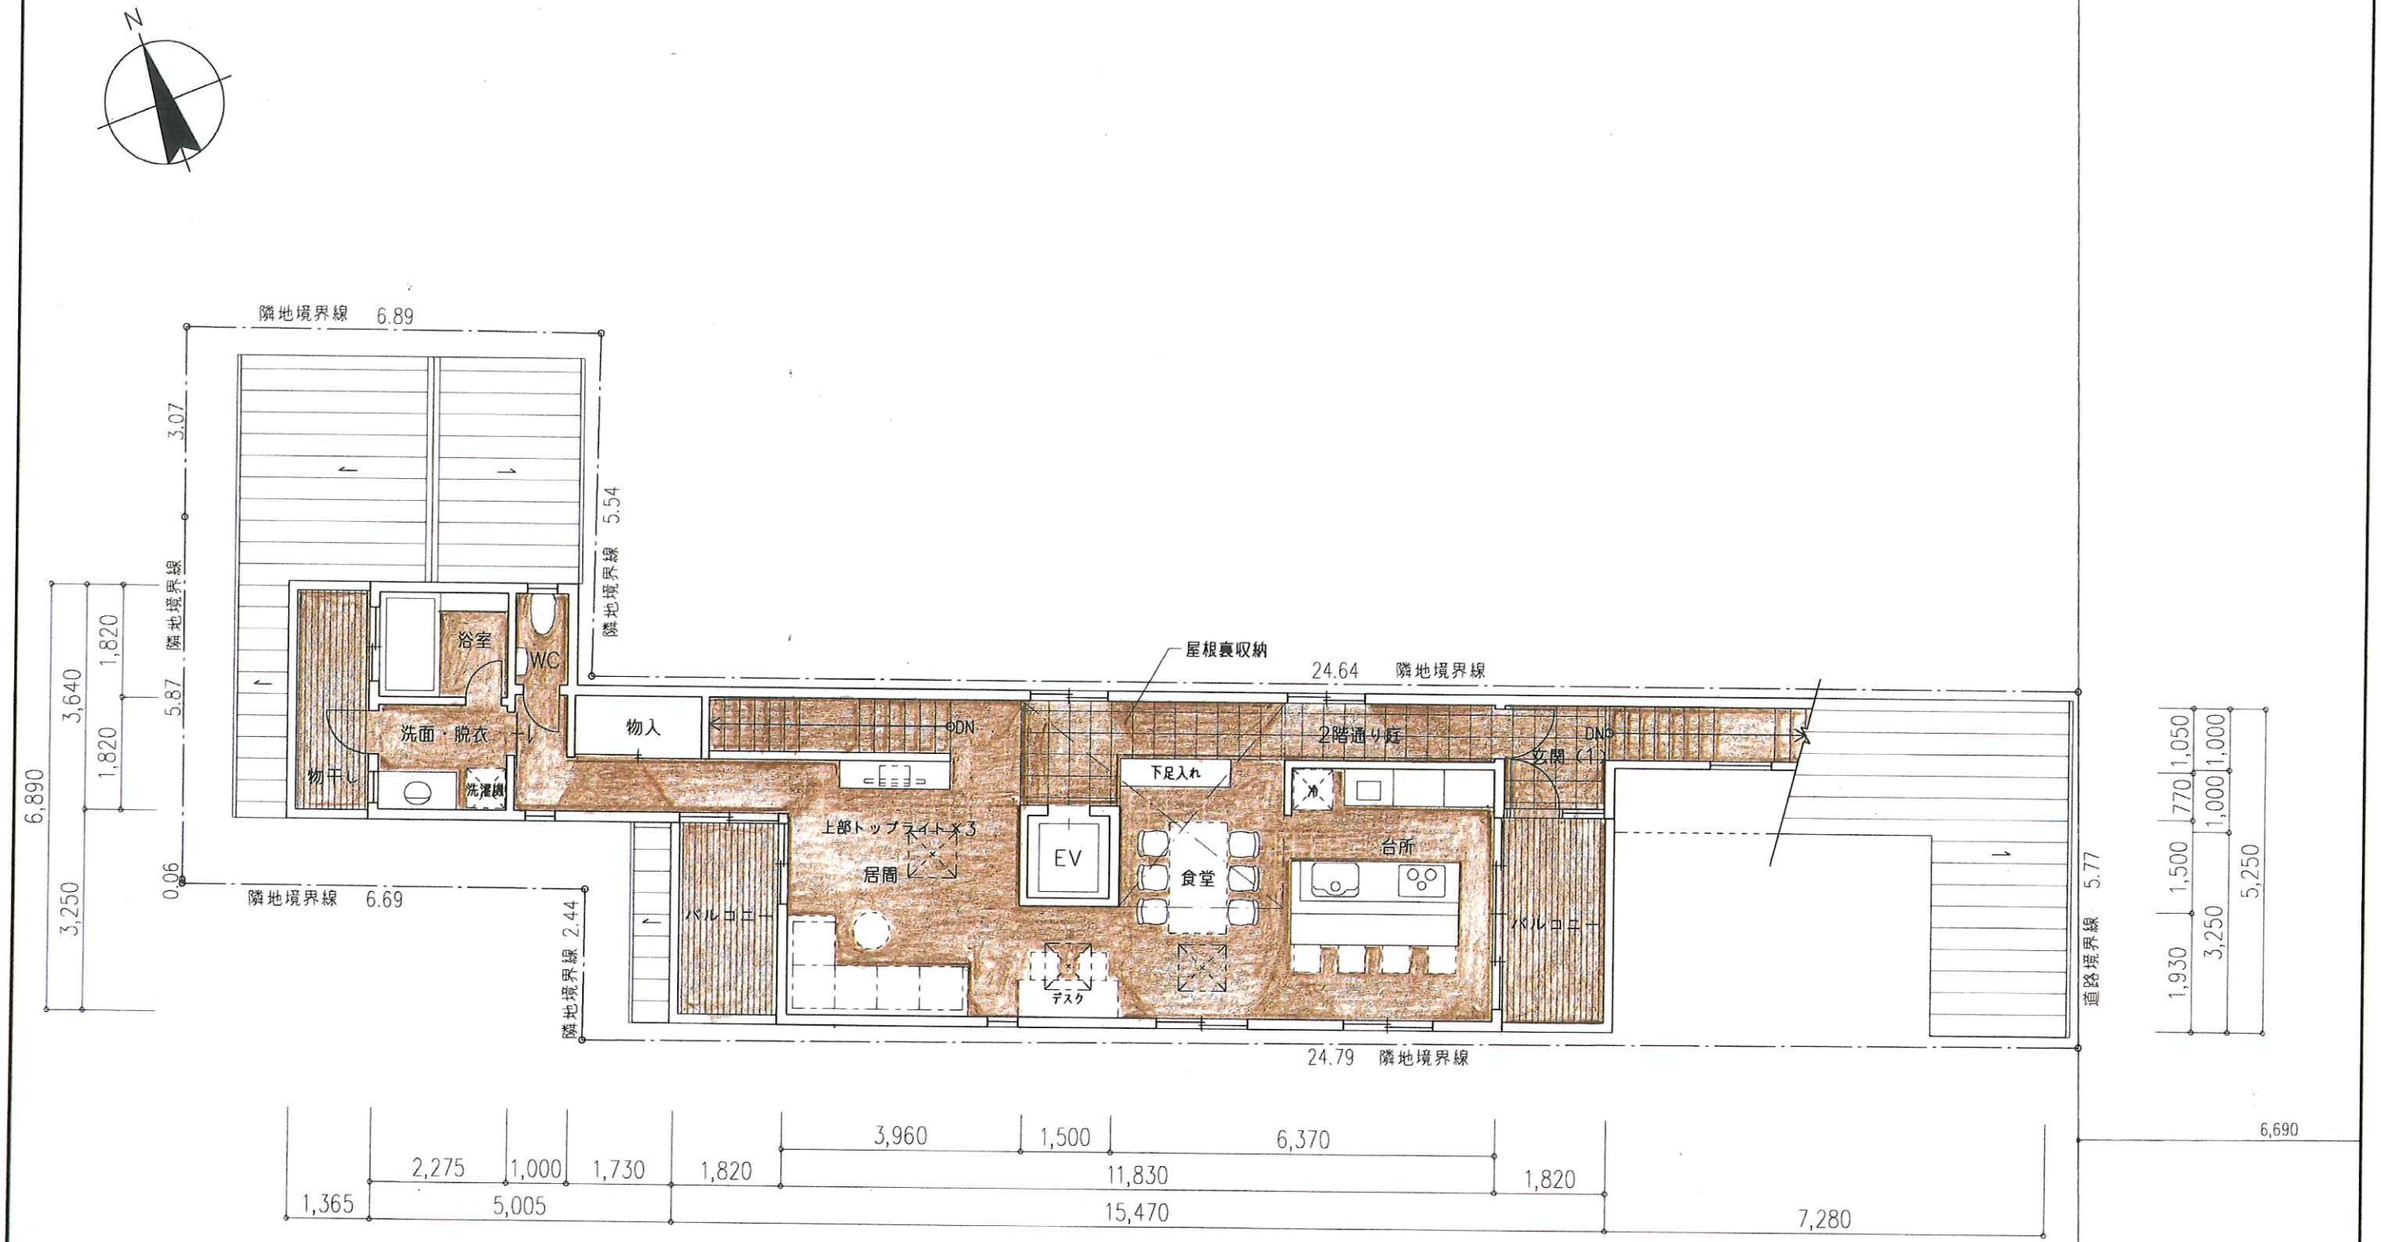

2階平面図

弁財町の新町家	平面図（2）	
	1:100（A3）	19.08.10

N

隣地境界線 6.89

545

3,640

1,820

10,530

1,820

3,250

3.07

5.87

0.06

隣地境界線

隣地境界線 6.69

隣地境界線 5.54

隣地境界線 2.44

陸屋根

室外機置場

24.64 隣地境界線

5.77

道路境界線

24.79 隣地境界線

250

1,000

1,000

5,250

3,250

270

6,690

1,365 2,275 1,000 1,730 1,820 3,960 1,500 1,820 6,370 5,460 1,820

1,790

29,120

550

弁財町の新町家	配置図兼屋根伏図	
	1:100 (A3)	19.08.10